




# VISION glas

klarglas utvändigt 800

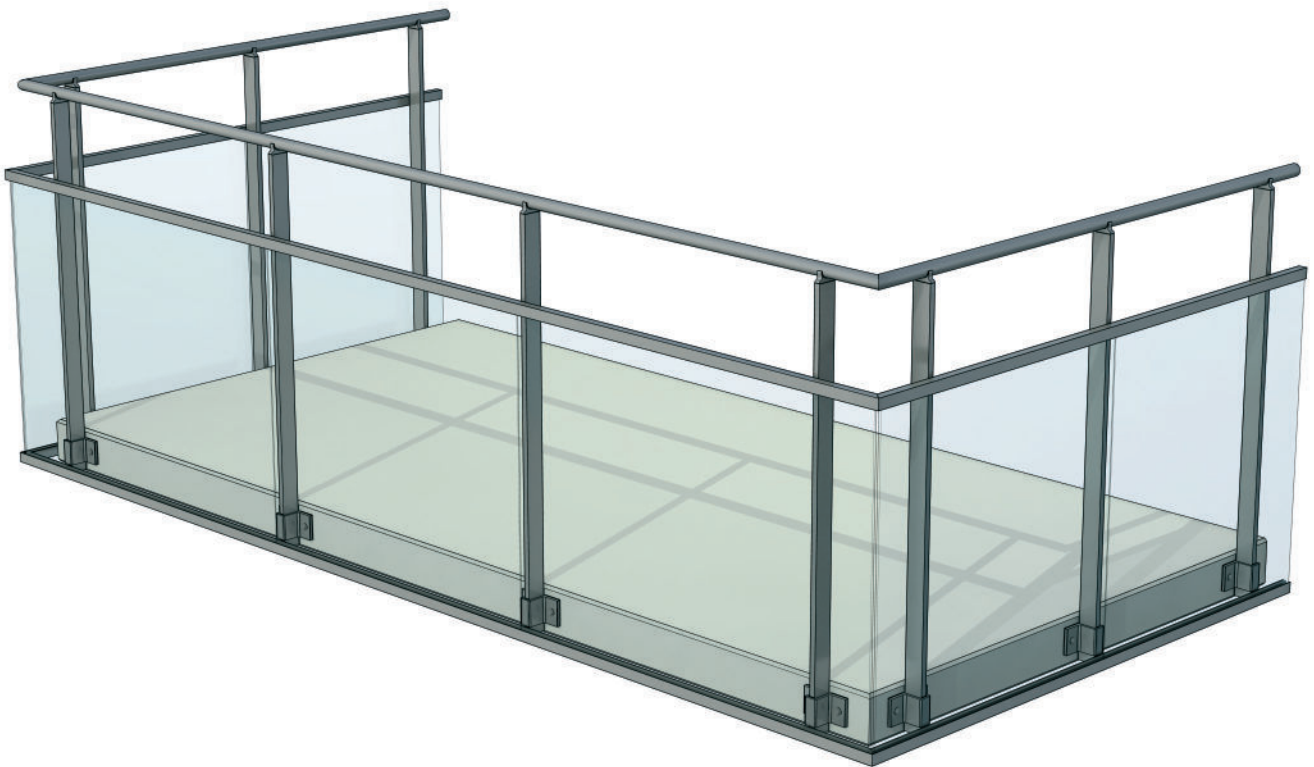


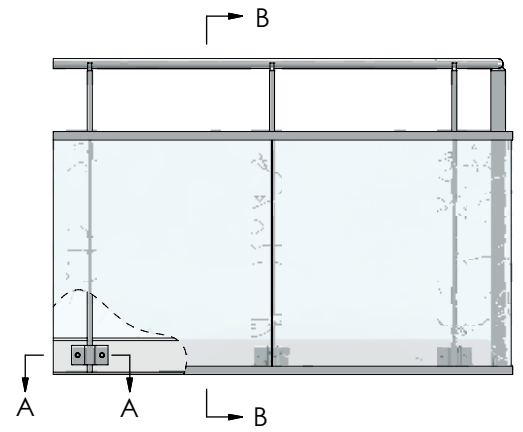

## Handledare

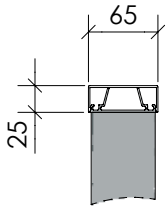


P 65

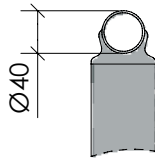


R 40

- 1 Handledare R40
- 2 Övre glasprofil
- 3 Räckesstolpe 60x20
- 4 Lamellglas
- 5 Nedre glasprofil
- 6 Stolphållare
- 7 Ingjutningsbygel
- 8 Bricka 20/10,5 rfr
- 9 Bult M10x35 rfr
- 10 Handledarfäste

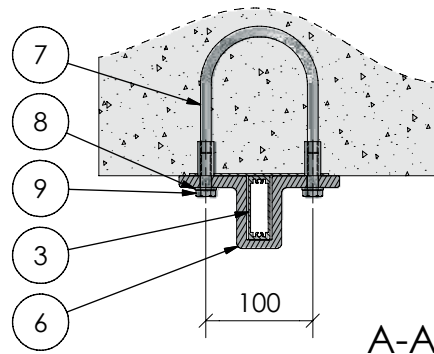

A-A

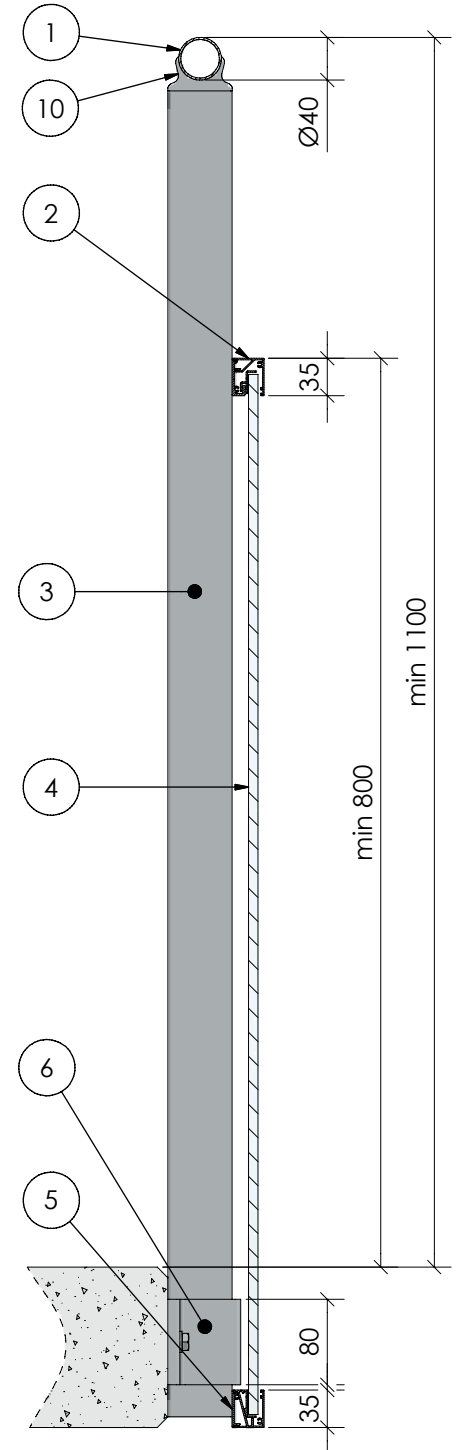

B-B

Alternativa typer av infästning är kemankare i betong, svetsfäste på stål balk och stolpfot för infästning ovanifrån.



Arqdesign Byggprodukter AB  
Box 18  
573 21 TRANÅS

Tel: 0140-38 61 00  
info@arqdesign.se

Fax: 0140 -38 61 10  
www.arqdesign.se

VISION glas  
klarglas utvändigt 800